




Planstraße A

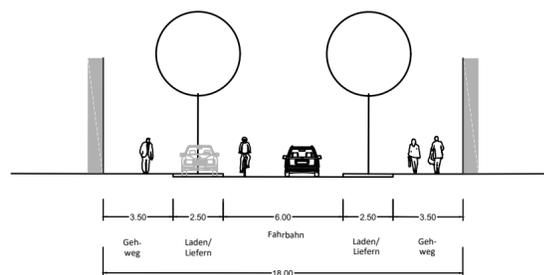


Planstraße F

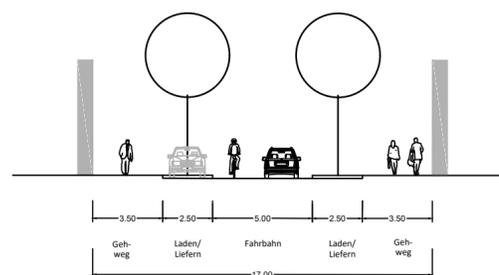


Planstraße B und D

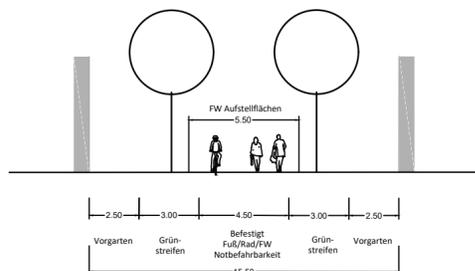


Planstraße G (Abschnitt Süd)

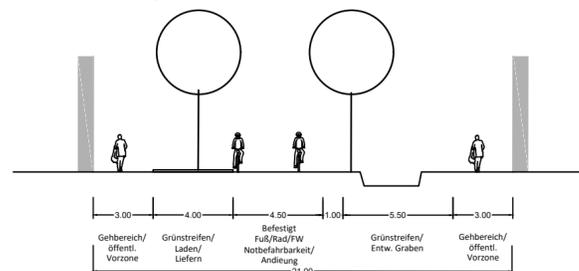


Planstraße C (Abschnitt Westen)

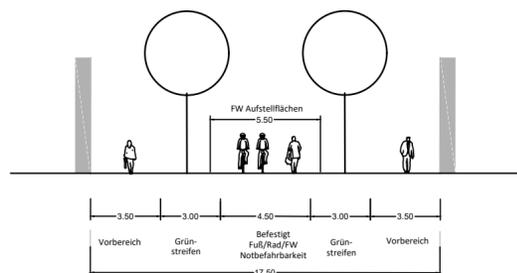


Planstraße G (Abschnitt Platz)

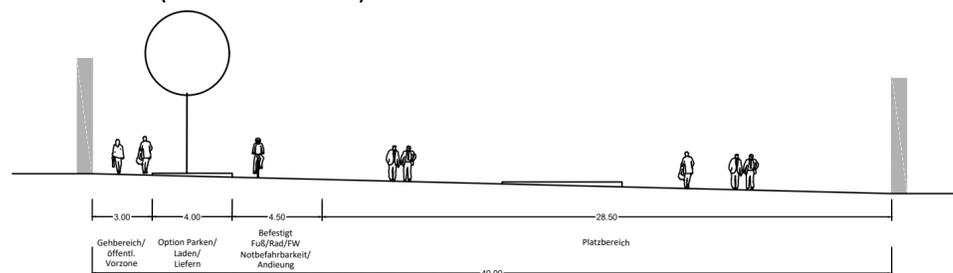


Planstraße C (Abschnitt Osten)

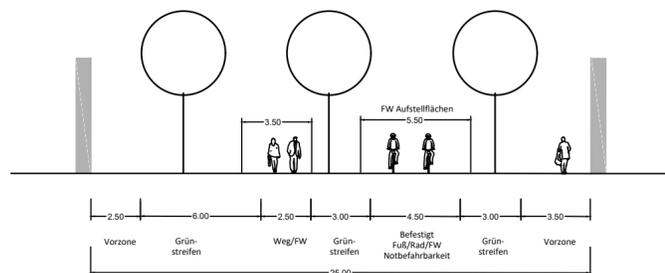


Öffentliche Grünfläche 3

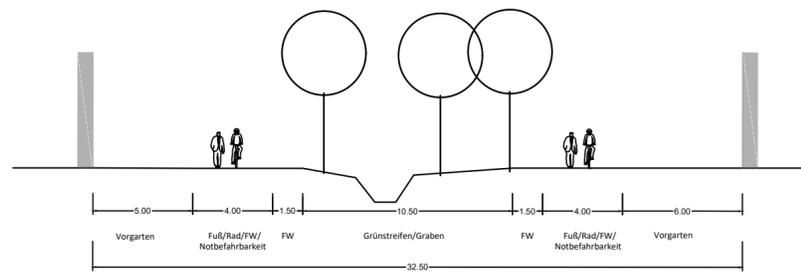


Planstraße E (V1)

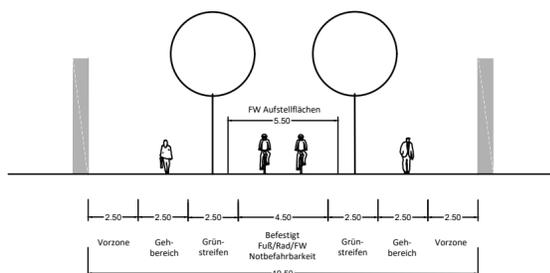

Planstraße E (V2)

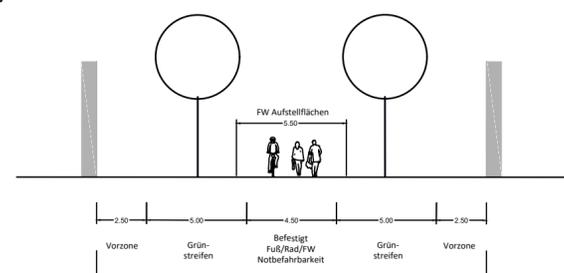

Öffentliche Grünfläche 6

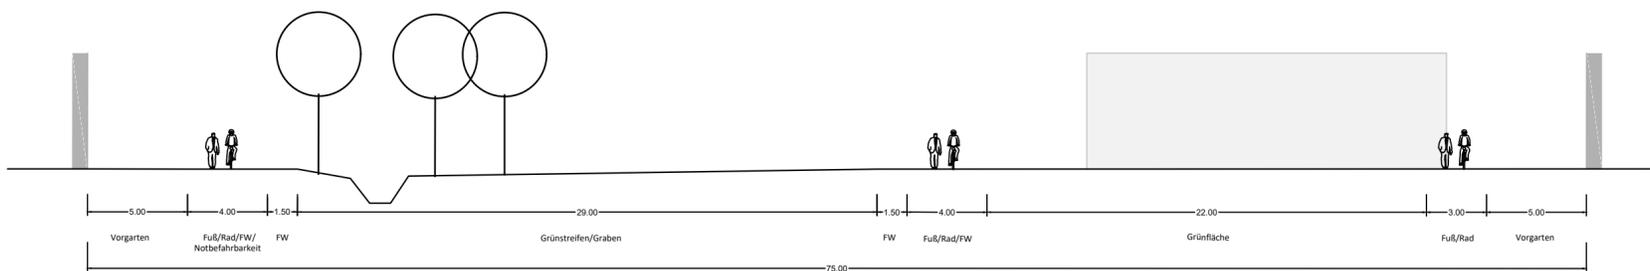

Anlage zum Bebauungsplan Nr. 13.MU.204 der
Hanse- und Universitätsstadt Rostock

für das Gebiet südlich des Dierkower Damms in den Stadtteilen Brinckmansdorf und Gehlsdorf, begrenzt im Nordosten durch den Dierkower Damm, im Süden durch den Zingelgraben, im Südwesten durch eine ca. 60 m vorm Nordufer der Warnow auf der Wasserfläche verlaufenden Linie, den Graben Nr.12 sowie die ehemalige Deponie.

Empfohlene Straßenquerschnitte

Maßstab M 1 : 250

Stand 25. Oktober 2021