## Schnitt
## Variante 2
M1:200

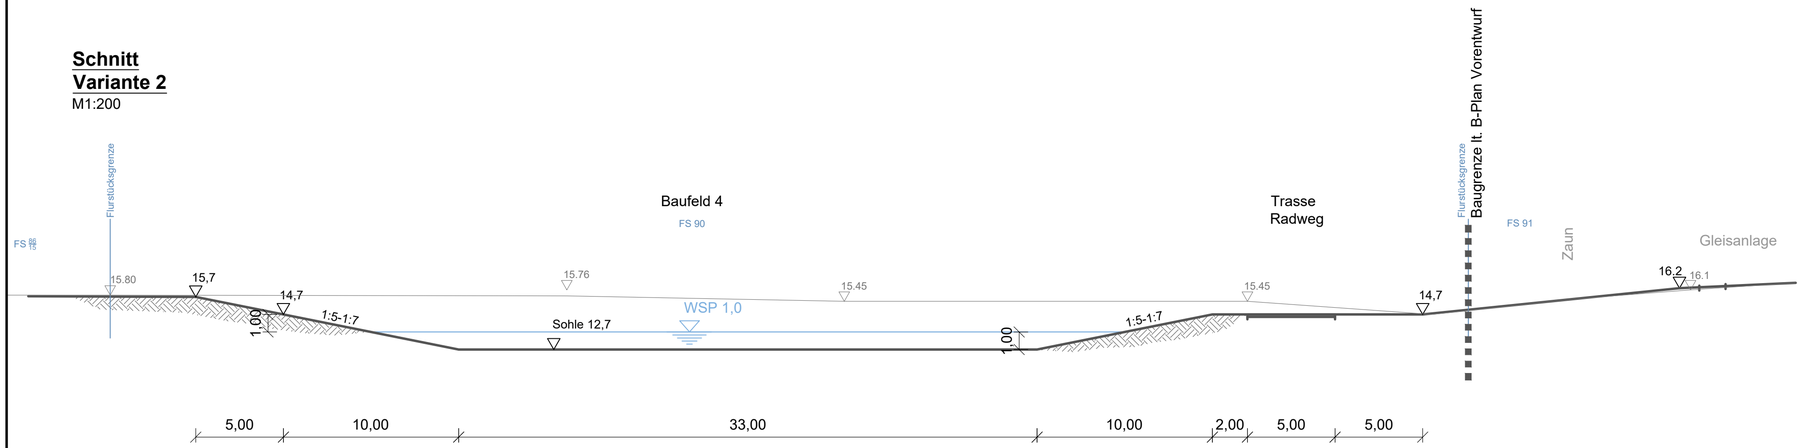


| Nr. | Art der Änderung | Datum | Name |
|---|---|---|---|
| | | | |
| | | | |
| | | | |
| | | | |
| | | | |

Entwurfsvermessung
Vermessungsbüro Hansch & Bernau
Talliner Str. 1, 18107 Rostock


WASTRA-PLAN
Unabhängig beratende Ingenieure
IHRE IDEE. UNSER PLAN.
Oll-Päsel-Weg 1, 18069 Rostock, Tel.: 0381/809580


| | Datum | Unterschrift | Bezugshöhe | Maßstab | Unterlage |
|---|---|---|---|---|---|
| gezeichnet | Februar 2018 | cad/berber | NHN | 1:200 | 8 |
| Fachverantw. | Februar 2018 | Flocke | Lagebezug | | Blatt |
| Projektverantw. | Februar 2018 | Flocke | ETRS 89 | | 2 |

Vorhaben: 33998
B-Plan Nr. 09.W.192
"Wohn- und Sondergebiet am Südring"
Phase

Darstellung
Schnitt Variante 2

Auftraggeber
Hanse- und Universitätsstadt ROSTOCK
**Hanse- und Universitätsstadt Rostock**
Amt für Stadtentwicklung, Stadtplanung und Wirtschaft
Neuer Markt 3, 18055 Rostock

aufgestellt:
....., den .....

G:\VORHABEN\33997\PLAN\LP 1 bis 5-Planung\ACAD\Regelschnitte_RRB.dwg geplottet: 14-Feb-18