Schnitt
Variante 1
M1:200

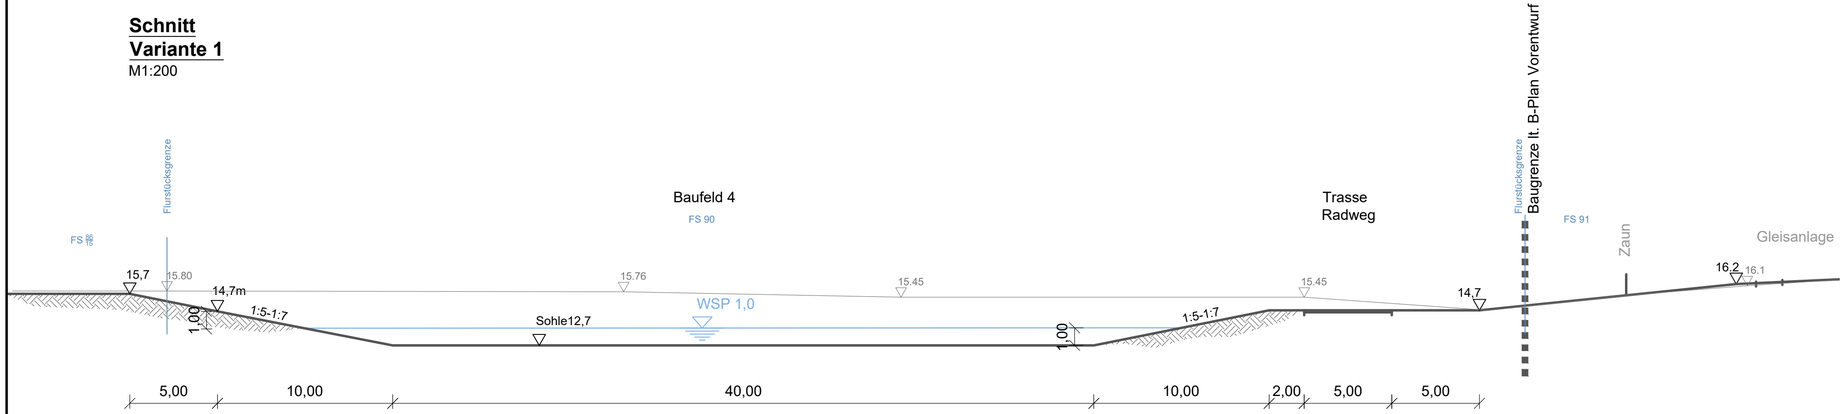

Nr.	Art der Änderung	Datum	Name

Entwurfsvermessung
Vermessungsbüro Hansch & Bernau
Talliner Str. 1, 18107 Rostock

WASTRA-PLAN
Unabhängig beratende Ingenieure
IHRE IDEE. UNSER PLAN.

Oll-Päsel-Weg 1, 18069 Rostock, Tel.: 0381/809580

	Datum	Unterschrift	Bezugshöhe	Maßstab	Unterlage
gezeichnet	Februar 2018	cad/berber	NHN	1:200	8
Fachverantw.	Februar 2018	Flocke	Lagebezug		Blatt
Projektverantw.	Februar 2018	Flocke	ETRS 89		1
					Phase

Vorhaben: 33997

B-Plan Nr. 09.W.192
"Wohn- und Sondergebiet am Südring"

Darstellung

Schnitt Variante 1

Auftraggeber

Hanse- und Universitätsstadt Rostock
Amt für Stadtentwicklung, Stadtplanung und Wirtschaft
Neuer Markt 3, 18055 Rostock

aufgestellt:

....., den .....

G:\VORHABEN\33997\PLAN\LP 1 bis 5-Planung\ACAD\Regelschnitte_RRB.dwg geplottet: 14-Feb-18