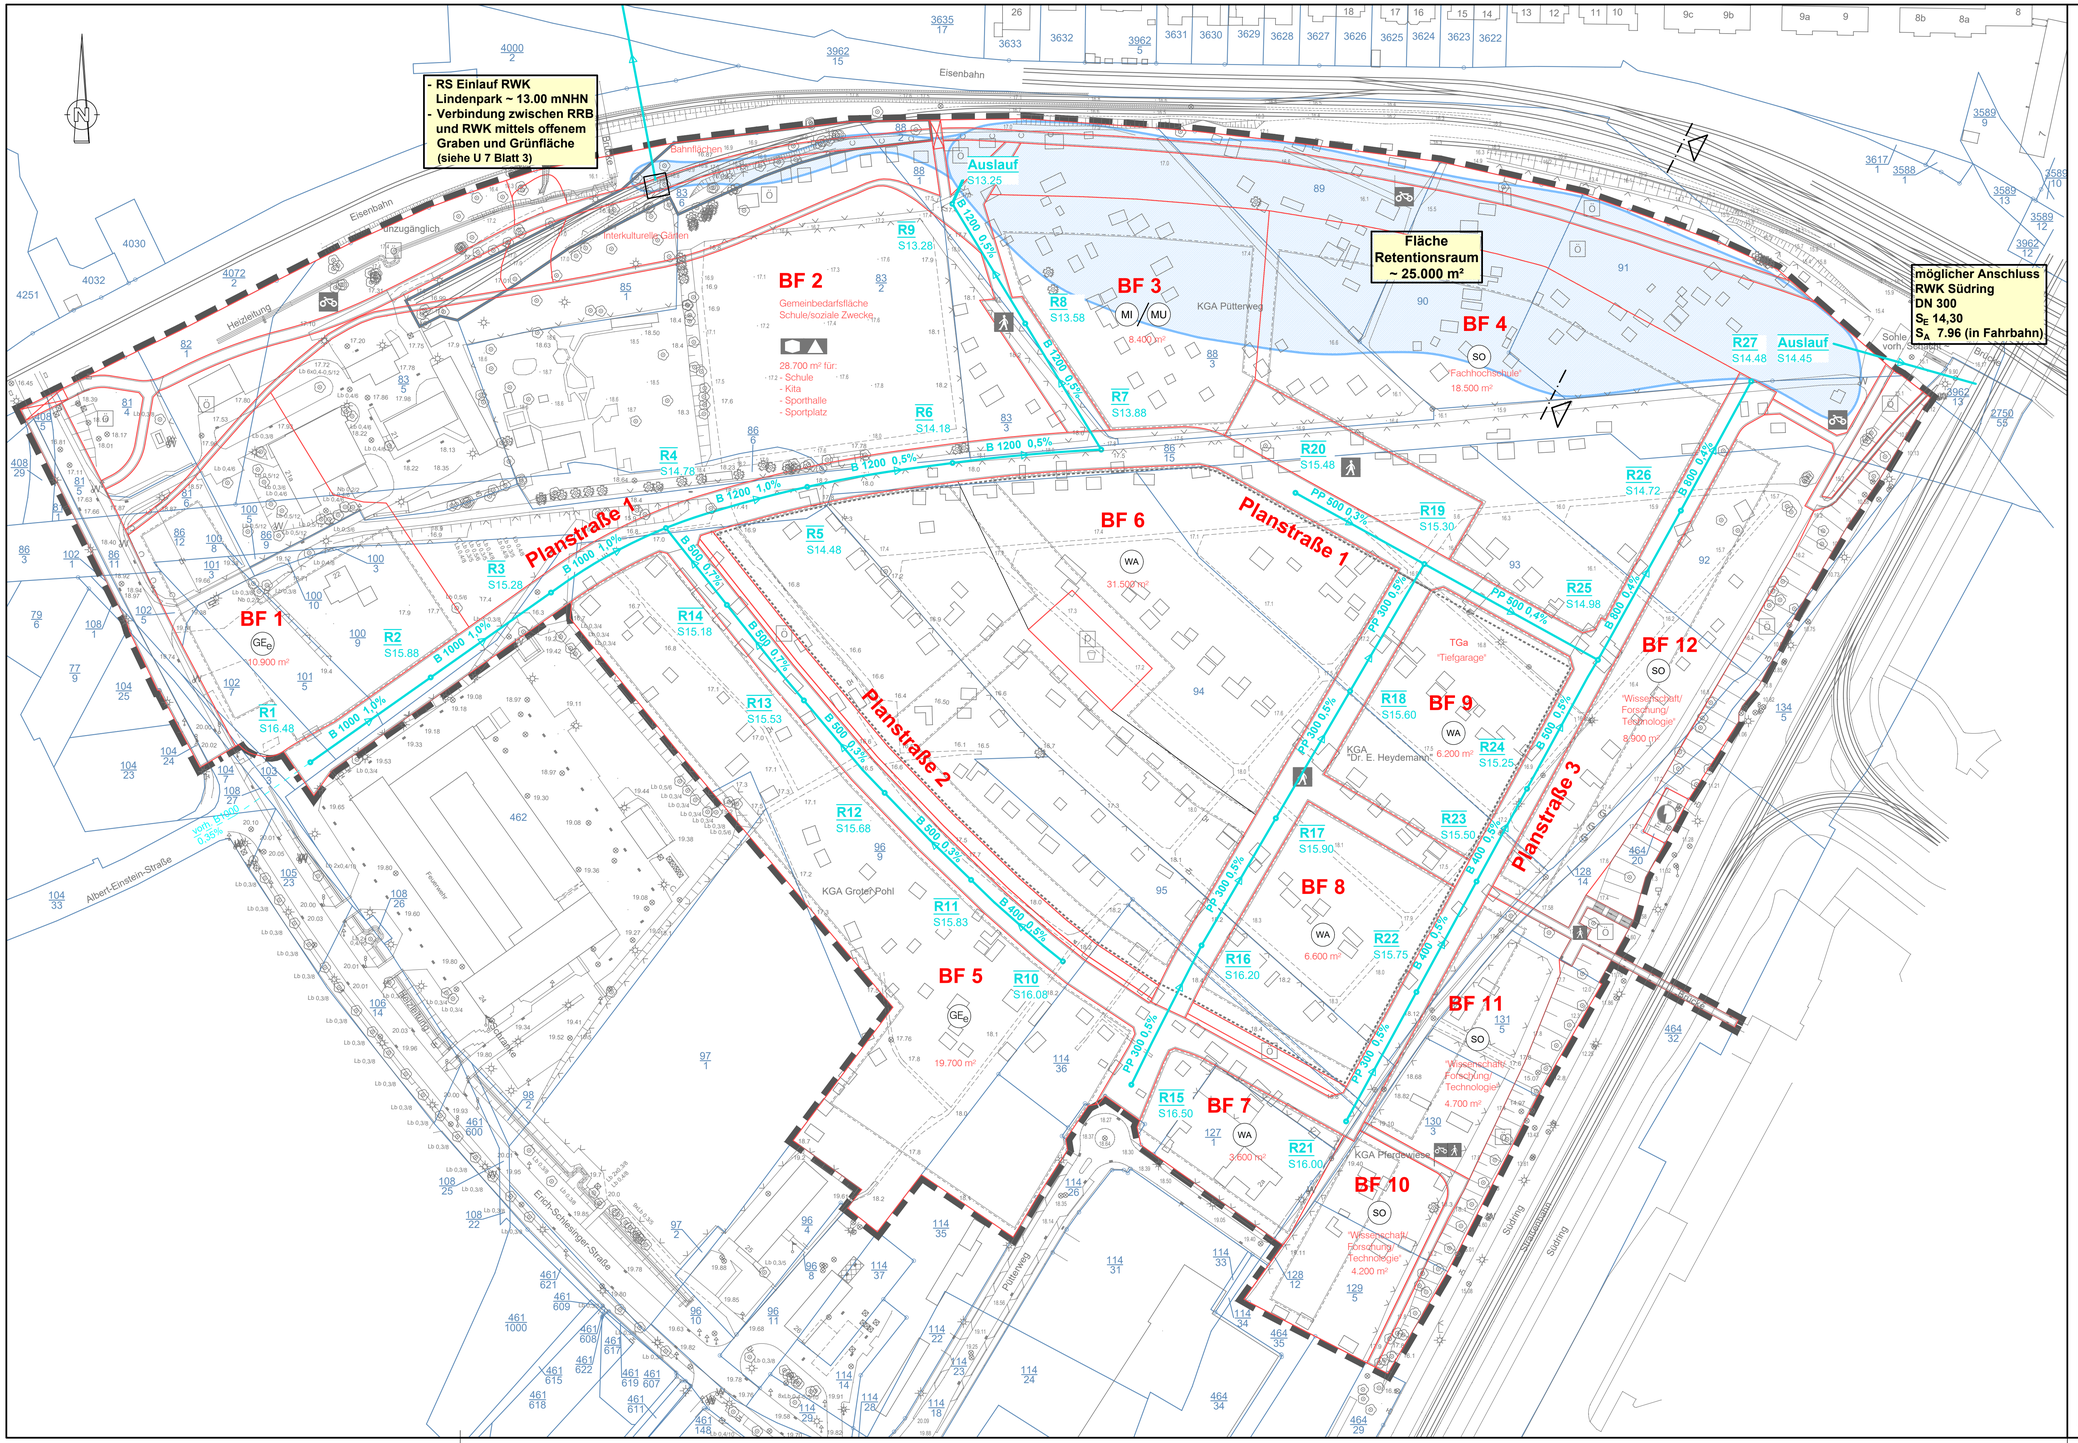

Legende

- gepl. Regenwasserleitung mit Kontrollschacht und Fließpfeil
- Baufelder
- Regenrückhaltebecken mit Graben
- Gewerbe
- Wohnen allgemein
- Sonderfläche (-bebauung)
- Mischfläche
- Grenze B-Plangebiet
- Flurstücksgrenze mit Flurstücksnummer

Nr.	Art der Änderung	Datum	Name

Entwurfsvermessung
Vermessungsbüro Hansch & Bernau
Talliner Str. 1, 18107 Rostock

WASTRA-PLAN Unabhängig beratende Ingenieure — IHRE IDEE. UNSER PLAN.

Oll-Päsel-Weg 1, 18069 Rostock, Tel.: 0381/809580

	Datum	Unterschrift	Bezugshöhe	Maßstab	Unterlage
gezeichnet	Februar 2018	cad/berber	NHN	1:1000	7
Fachverantw.	Februar 2018	Flocke	Lagebezug		Blatt
Projektverantw.	Februar 2018	Flocke	ETRS 89		2

Vorhaben: 33997

B-Plan Nr. 09.W.192
"Wohn- und Sondergebiet am Südring"

Phase

Darstellung
Lageplan

Auftraggeber
Hanse- und Universitätsstadt Rostock
Amt für Stadtentwicklung, Stadtplanung und Wirtschaft
Neuer Markt 3, 18055 Rostock

aufgestellt:

....., den .....

G:\VORHABEN\33997\PLAN\LP 1 bis 5-Planung\ACAD\Lageplan RWK Grother Pohl.dwg geplottet: 14-Feb-18