




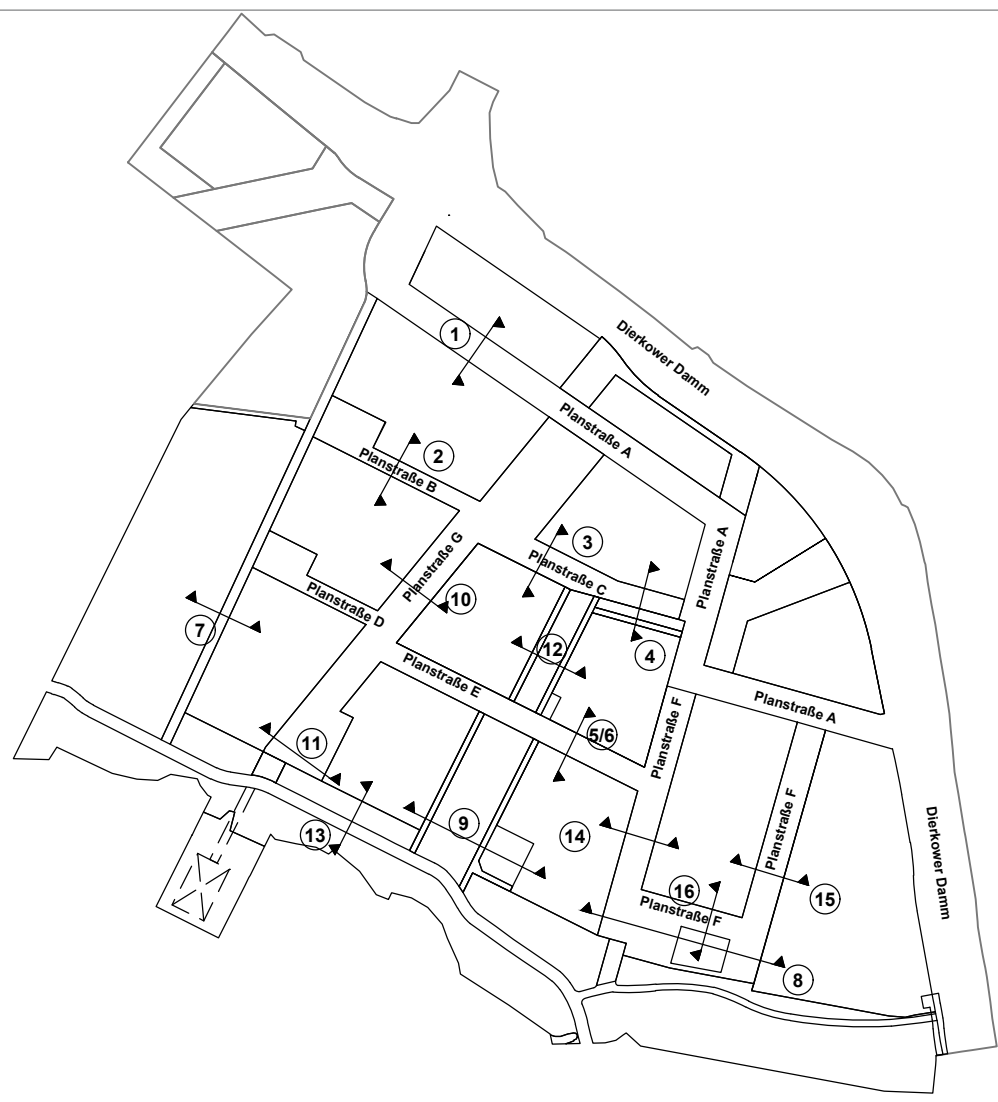


Planstraße A

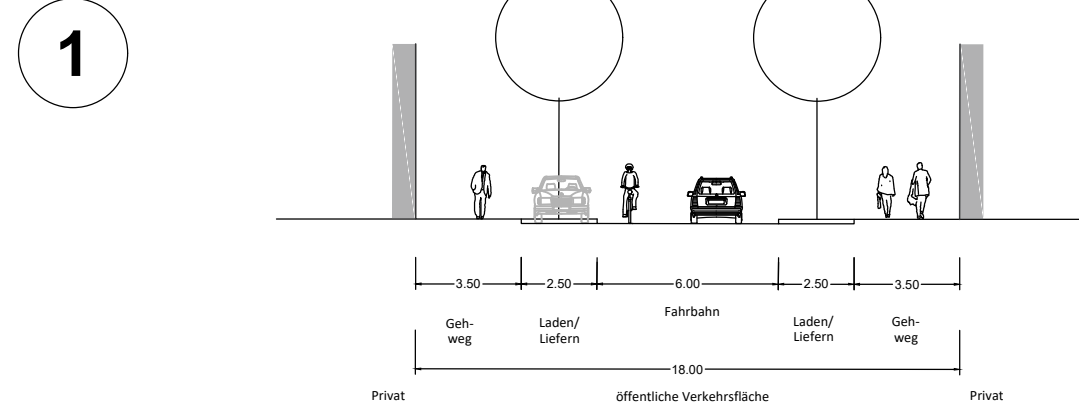


Planstraße B und D

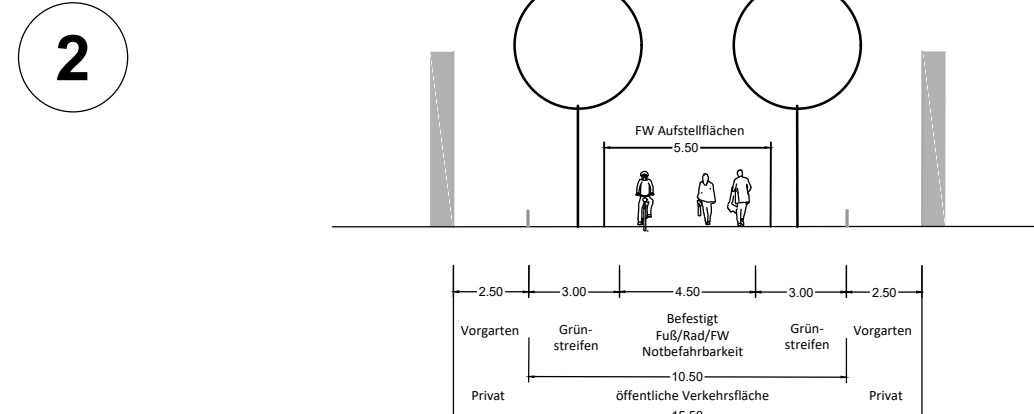


Planstraße C (Abschnitt Westen)

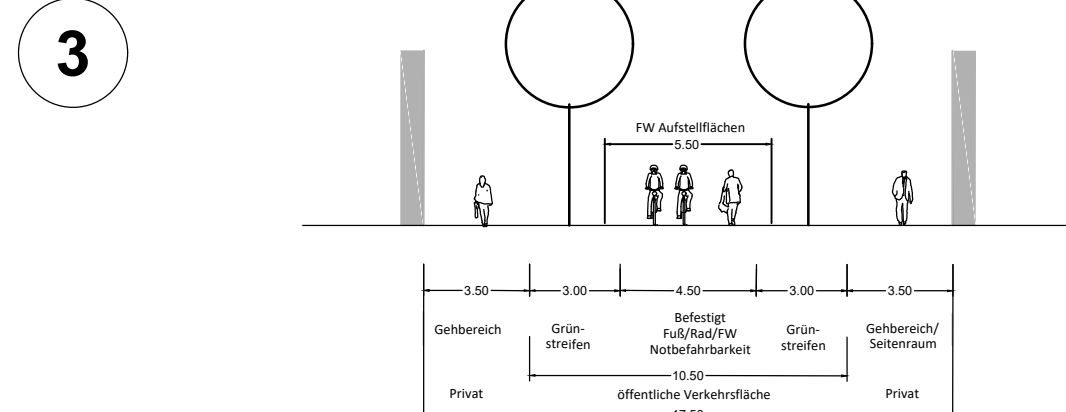


Planstraße C (Abschnitt Osten)

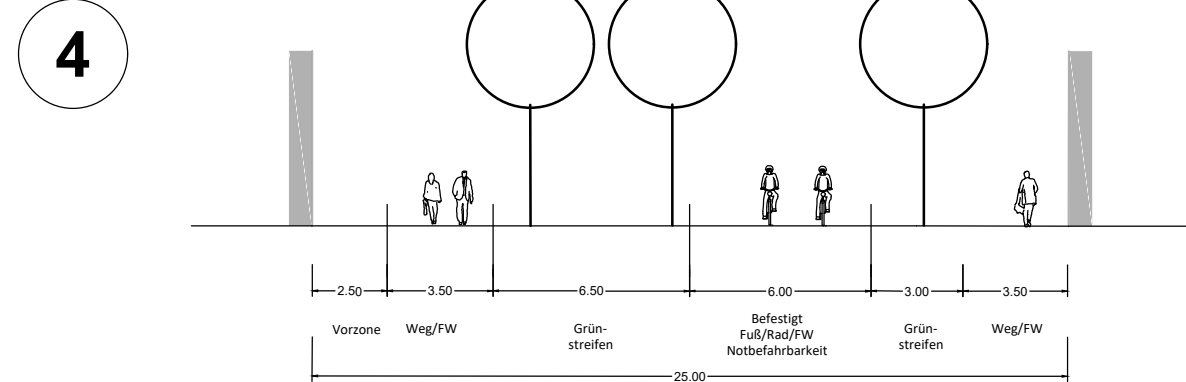


Planstraße E (V1)

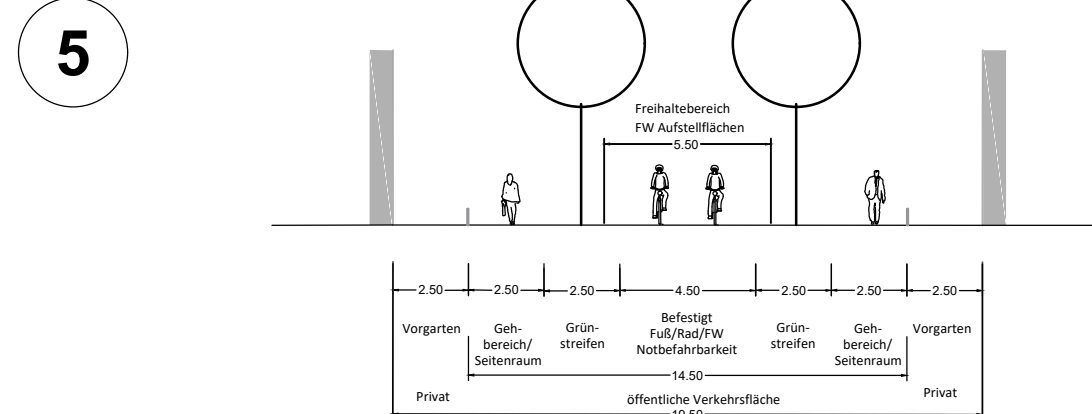

Planstraße E (V2)

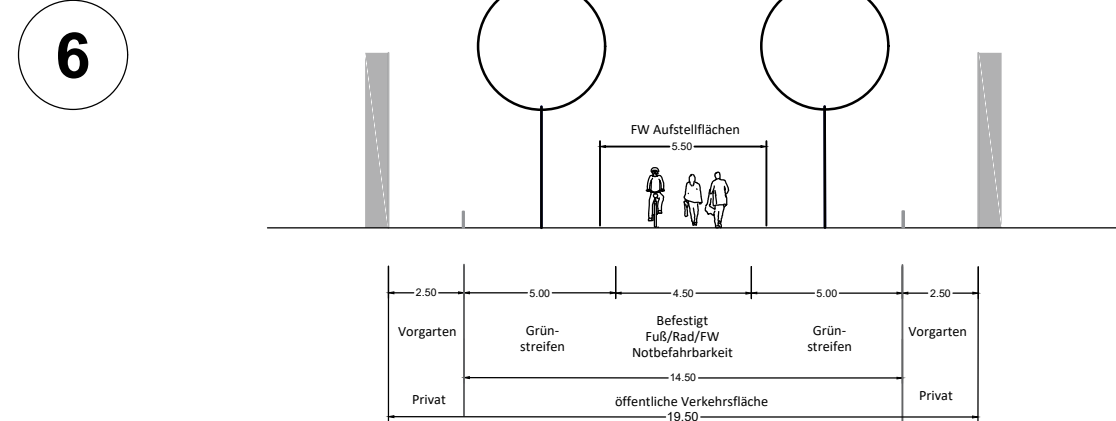


Speckgraben

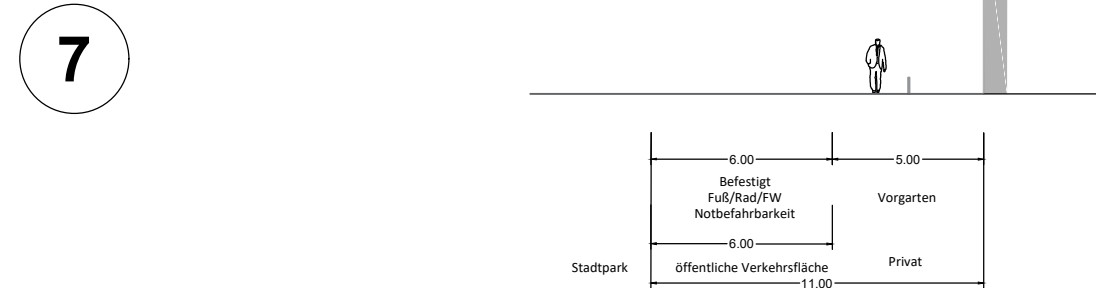


Planstraße F (Abschnitt Süd)




Öffentliche Grünfläche G6

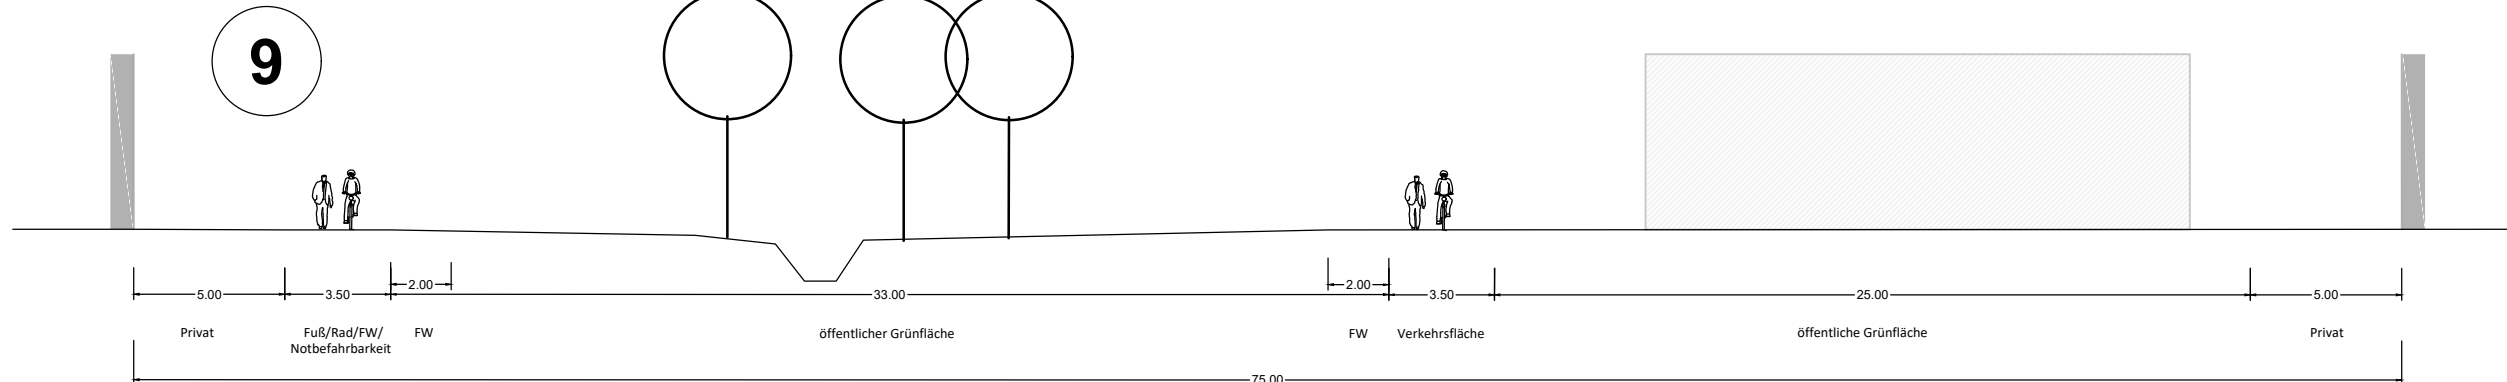


Planstraße G (Abschnitt Süd)

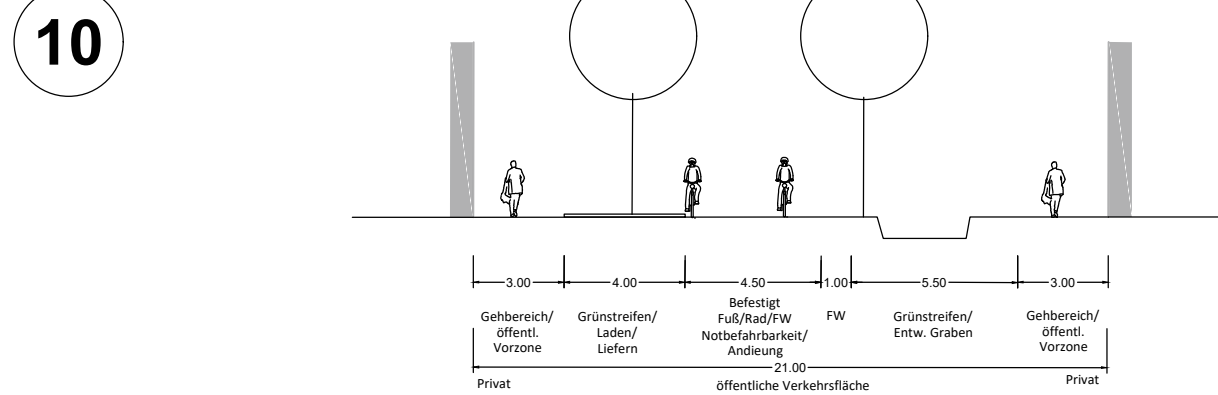


Planstraße G (Abschnitt Platz)

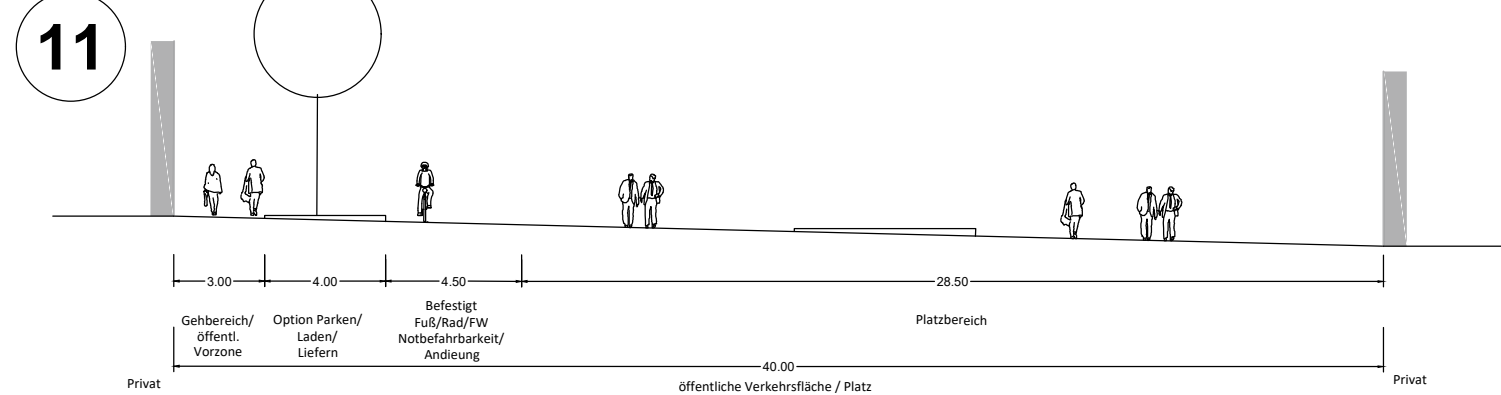


Öffentliche Grünfläche 3

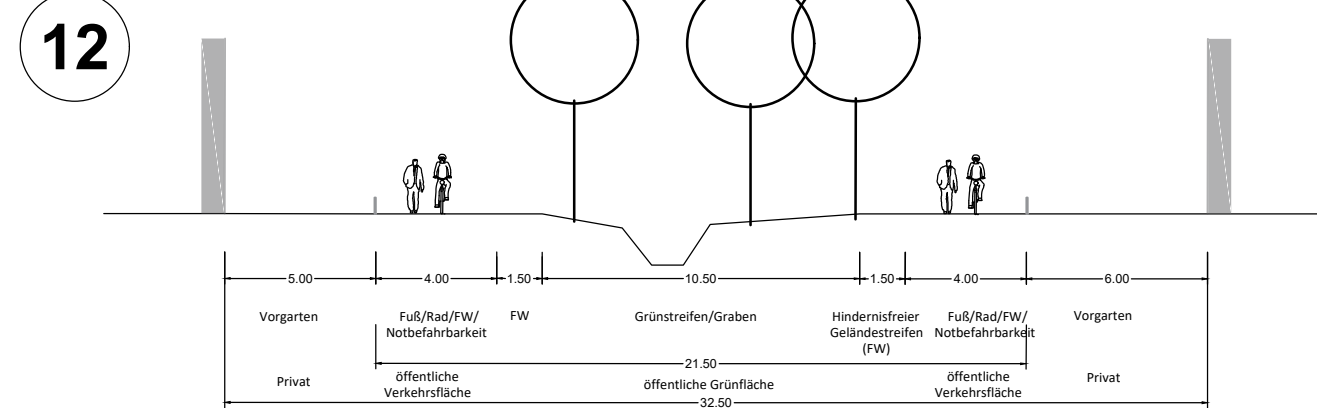


Warnowrund

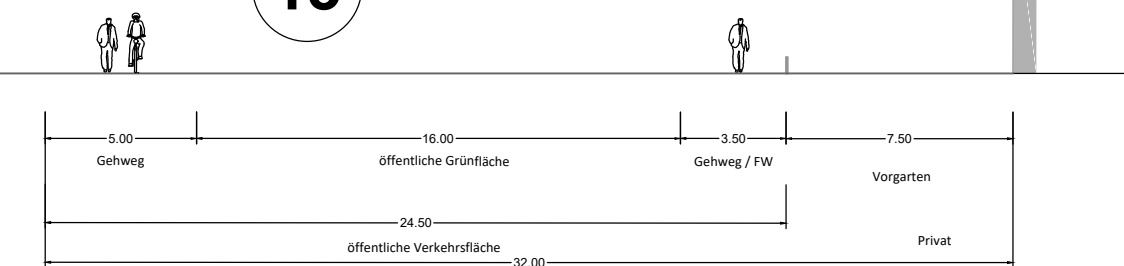


Planstraße F (Abschnitt Westen)

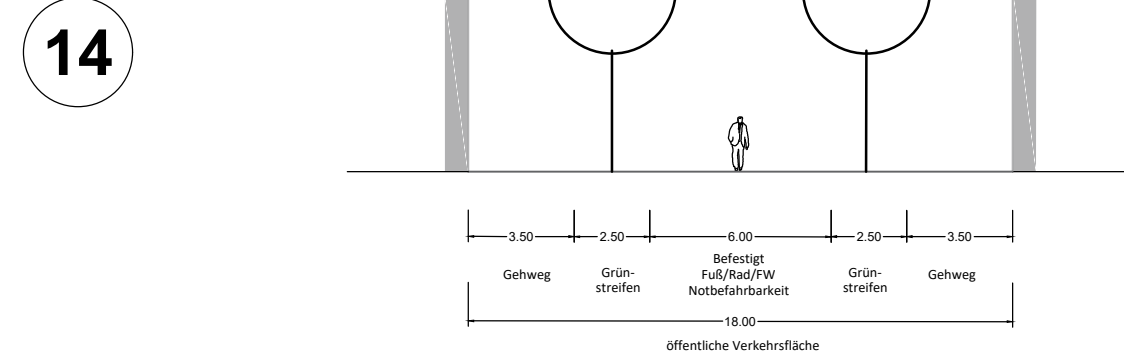

Planstraße F (Osten)

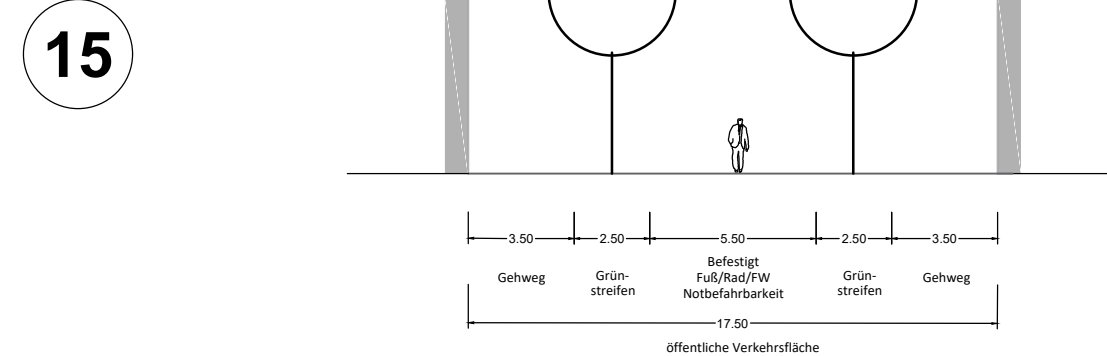

Planstraße F (Abschnitt Süd)

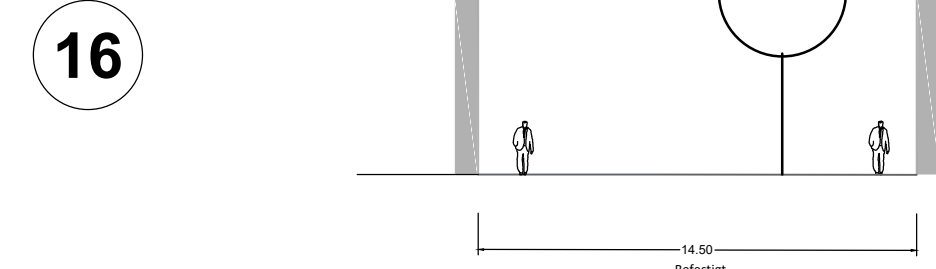

Anlage zum Bebauungsplan Nr. 15.MU.204 der
Hanse- und Universitätsstadt Rostock

für das Gebiet südlich des Dierkower Damms in den Stadtteilen Brinckmansdorf und Gehlsdorf, begrenzt im Nordosten durch den Dierkower Damm, im Süden durch den Zingelgraben, im Südwesten durch eine ca. 60 m vorm Nordufer der Warnow auf der Wasserfläche verlaufenden Linie, den Graben Nr.12 sowie die ehemalige Deponie.

Empfohlene Straßenquerschnitte

Maßstab M 1 : 250 (DIN A 1)

Stand 17. März 2023